
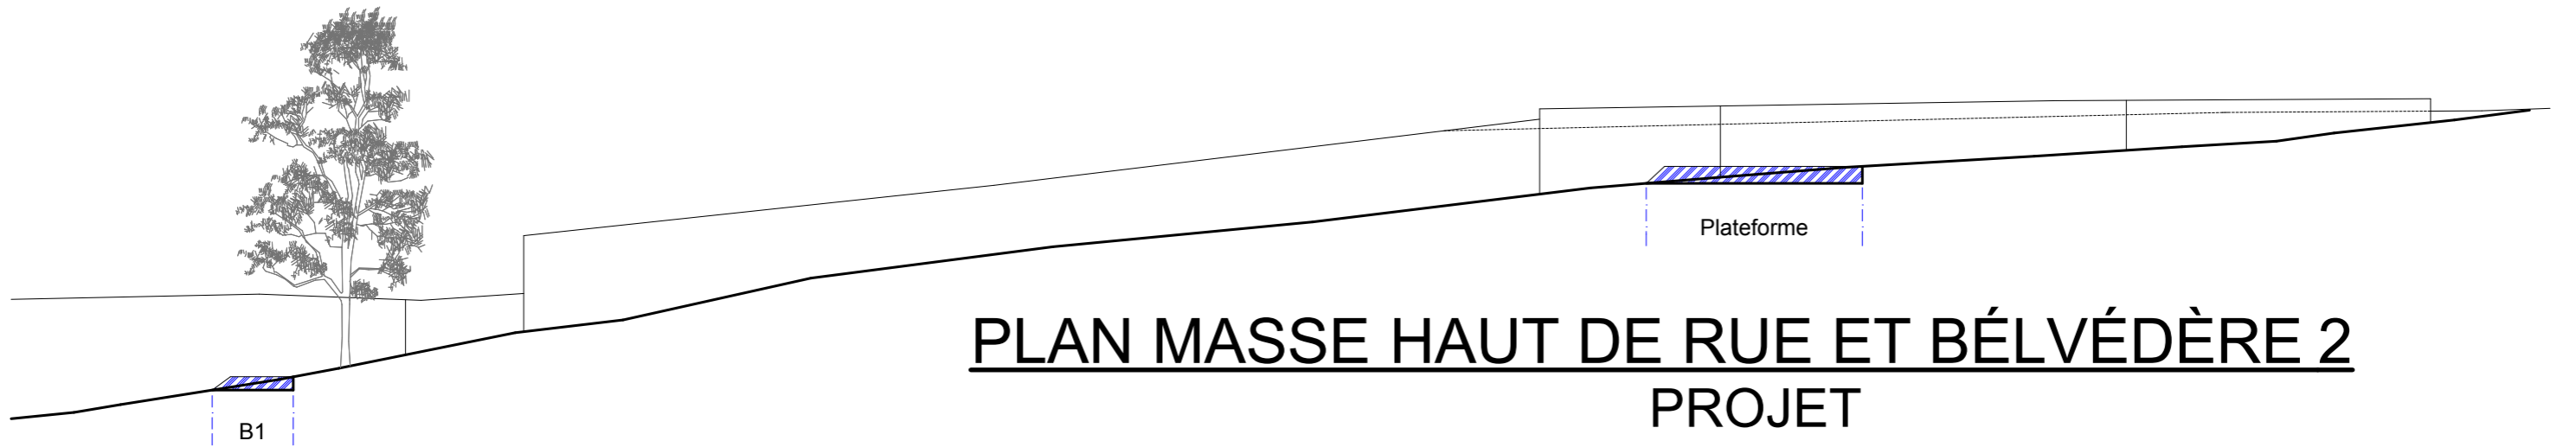


**BELVÉDÈRE 2**

**PARTIE HAUTE**

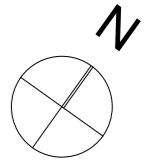

**PLAN MASSE HAUT DE RUE ET BÉLVÉDÈRE 2**  
**PROJET**

**COUPE URBAINE A- A**

**Atelier richard dumas**  
architecte d.p.l.g.  
1, rue de Malbourget  
63260 THURET  
Lucille Paulet Architecte DE - HMONP

0 200

Ech : 1/200