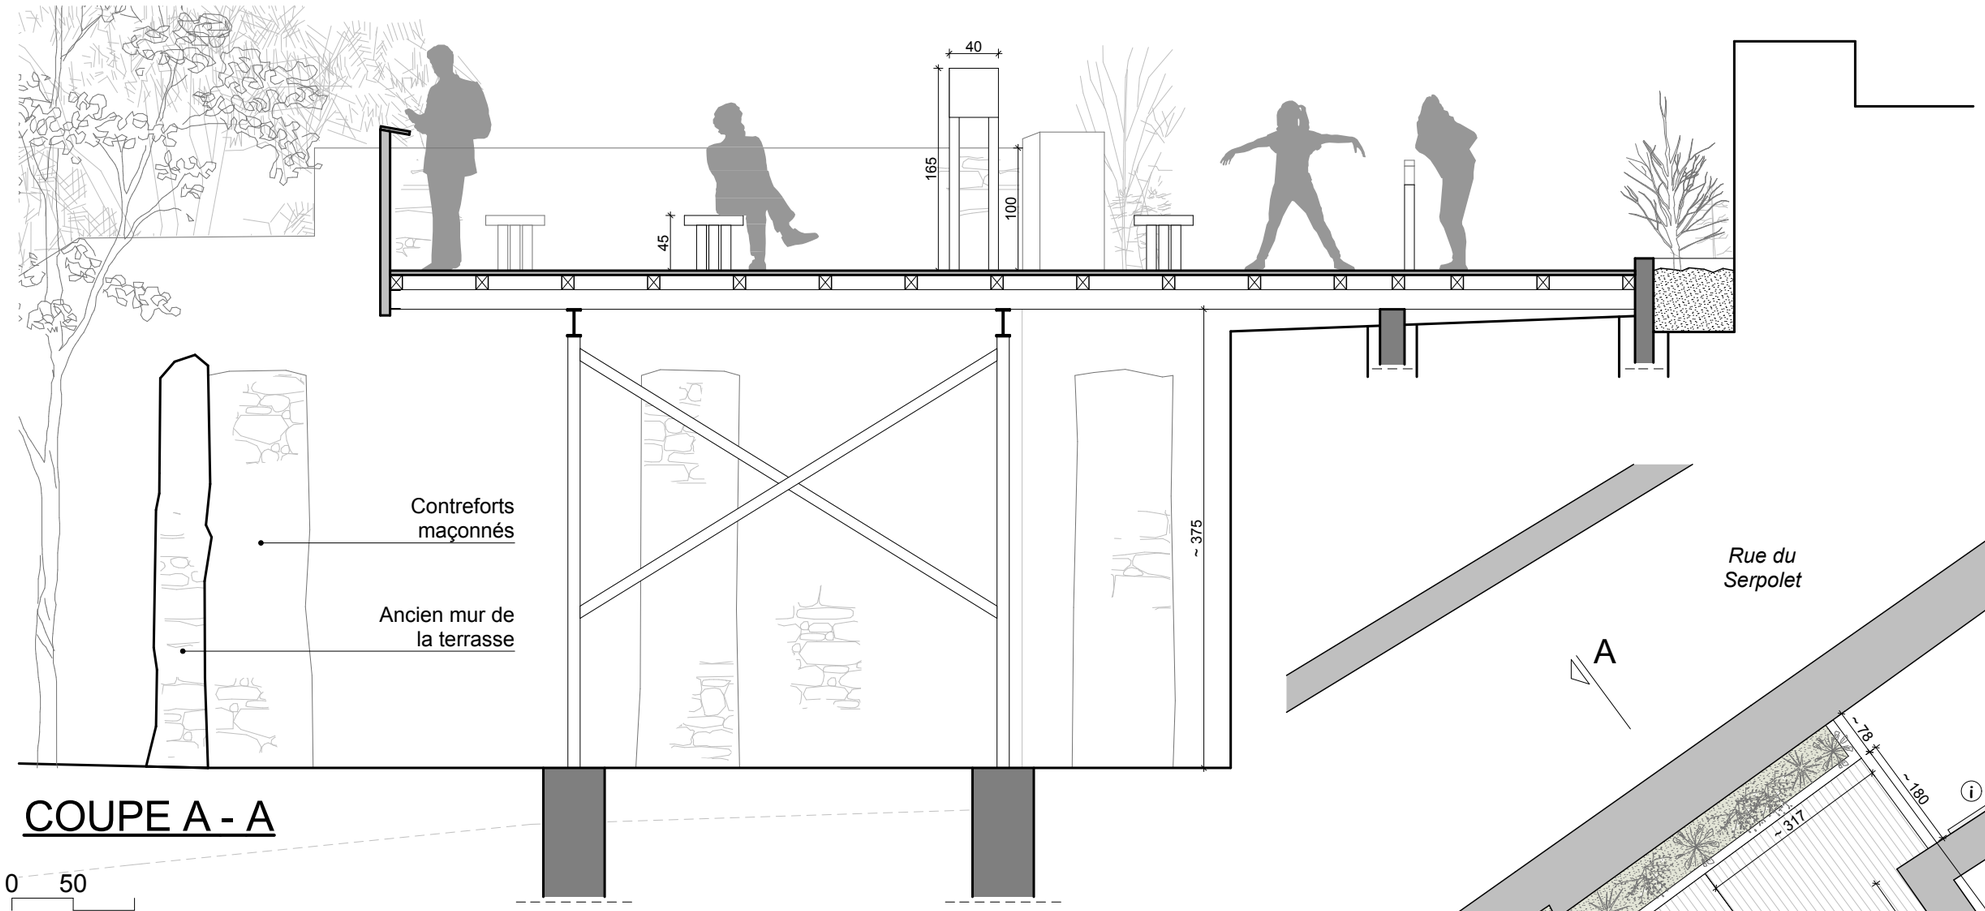

COUPE A - A

0 50

Ech : 1/50

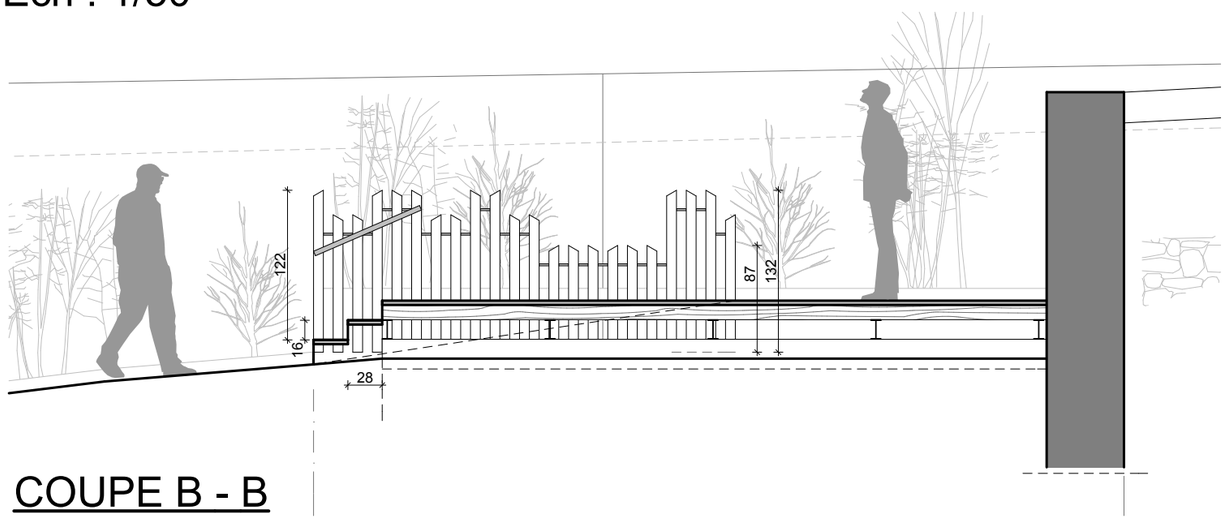

COUPE B - B

Atelier richard dumas
architecte d.p.l.g.
1, rue de Malbourget
63260 THURET

Lucille Paulet Architecte DE - HMONP

PLAN - COUPE PLATEFORME
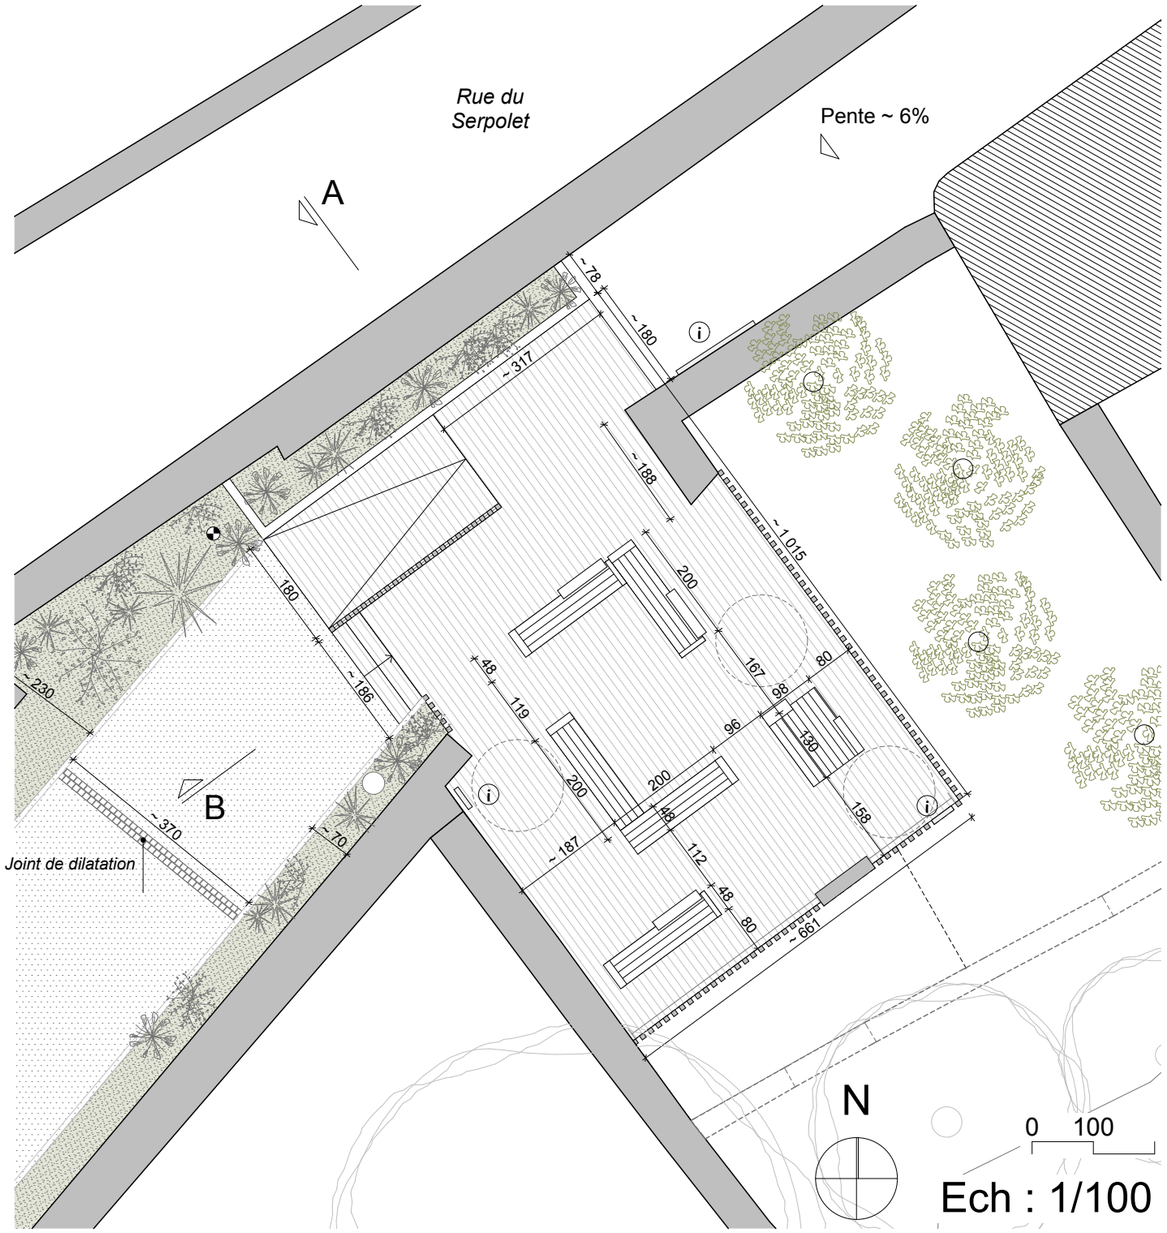
PROJET