



FAÇADE EST

FAÇADES PLATEFORME
PROJET

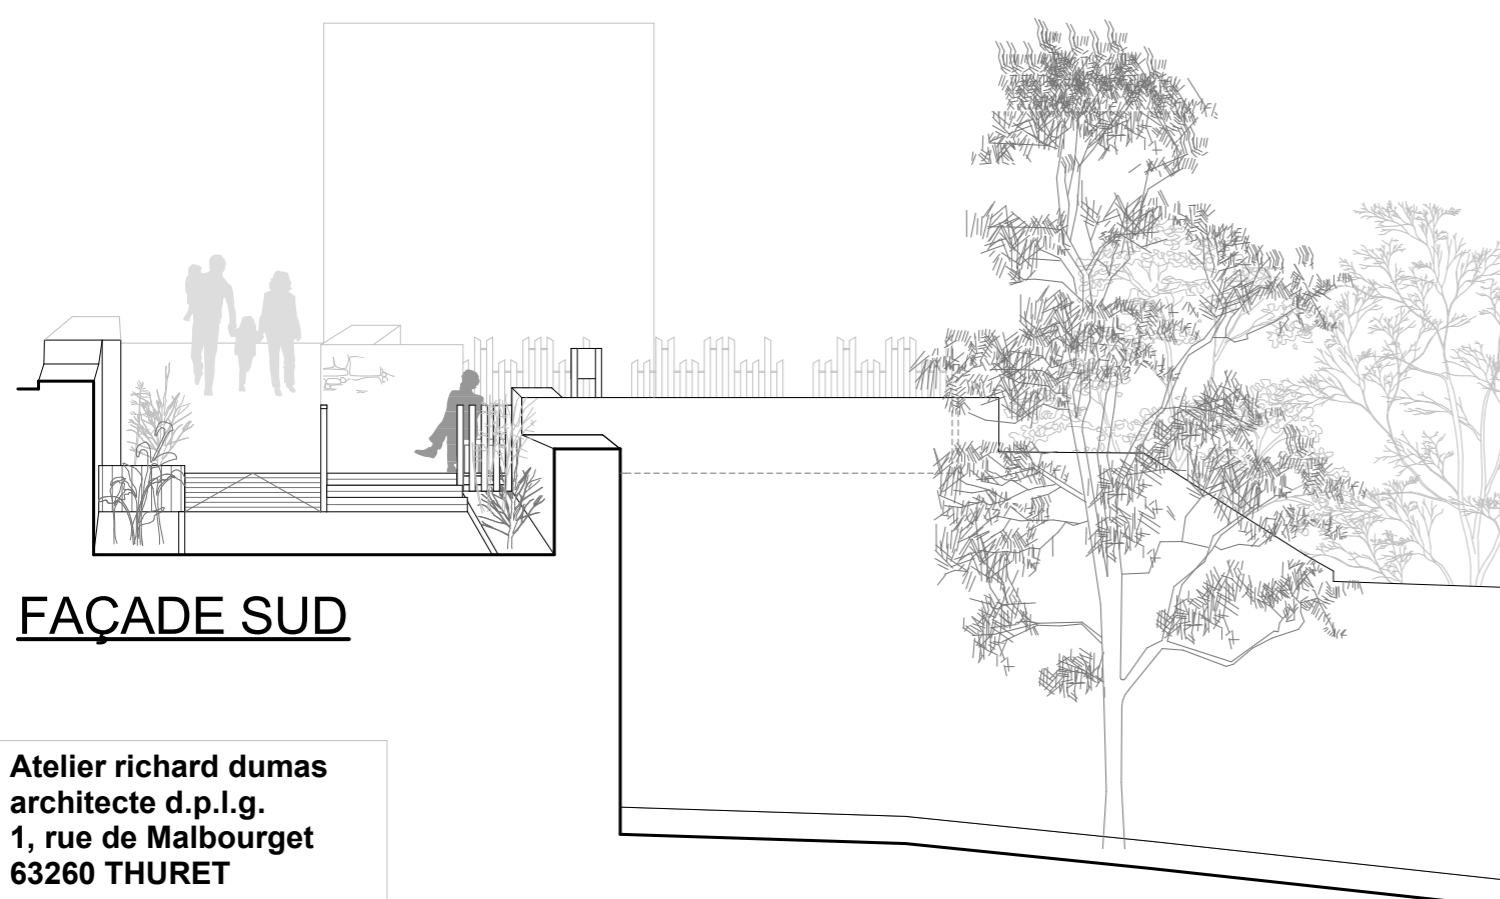

FAÇADE SUD

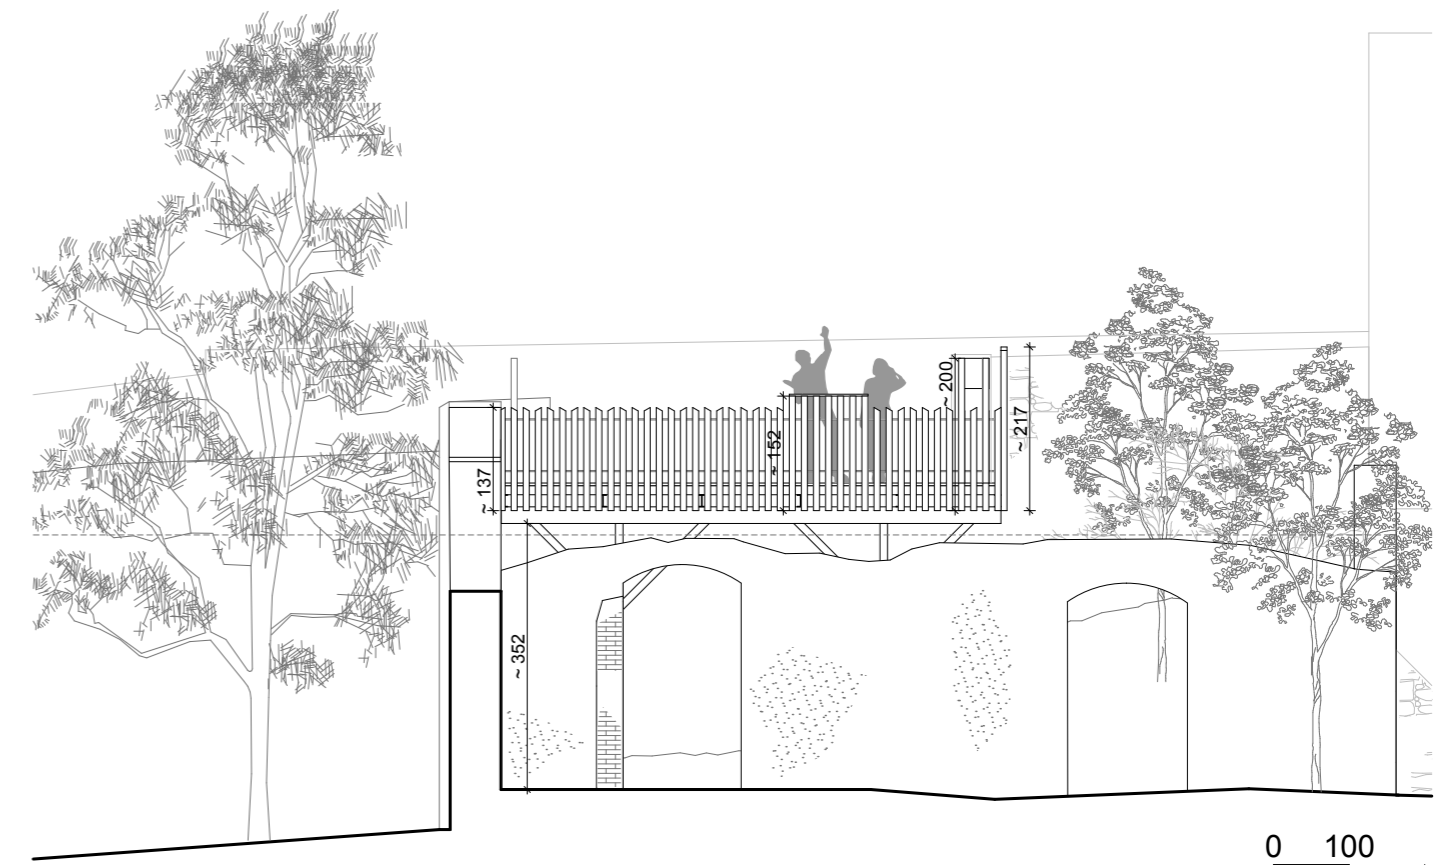

FAÇADE OUEST

Atelier richard dumas
architecte d.p.l.g.
1, rue de Malbourget
63260 THURET

Lucille Paulet Architecte DE - HMONP

0 100

Ech : 1/100